


ZESTAWIENIE MATERIAŁÓW			
POZ.	ILOŚĆ	DN	OPIS
1	2.3M	200	RURA P235 TR2 PN-EN 10216-1
2	2	200	KOLANO HAMBURSKIE EN 10253-2-TYP 3D-90
3	1	300X200	ZWĘŻKA SMETRYCZNA EN 10253-2-TYP B

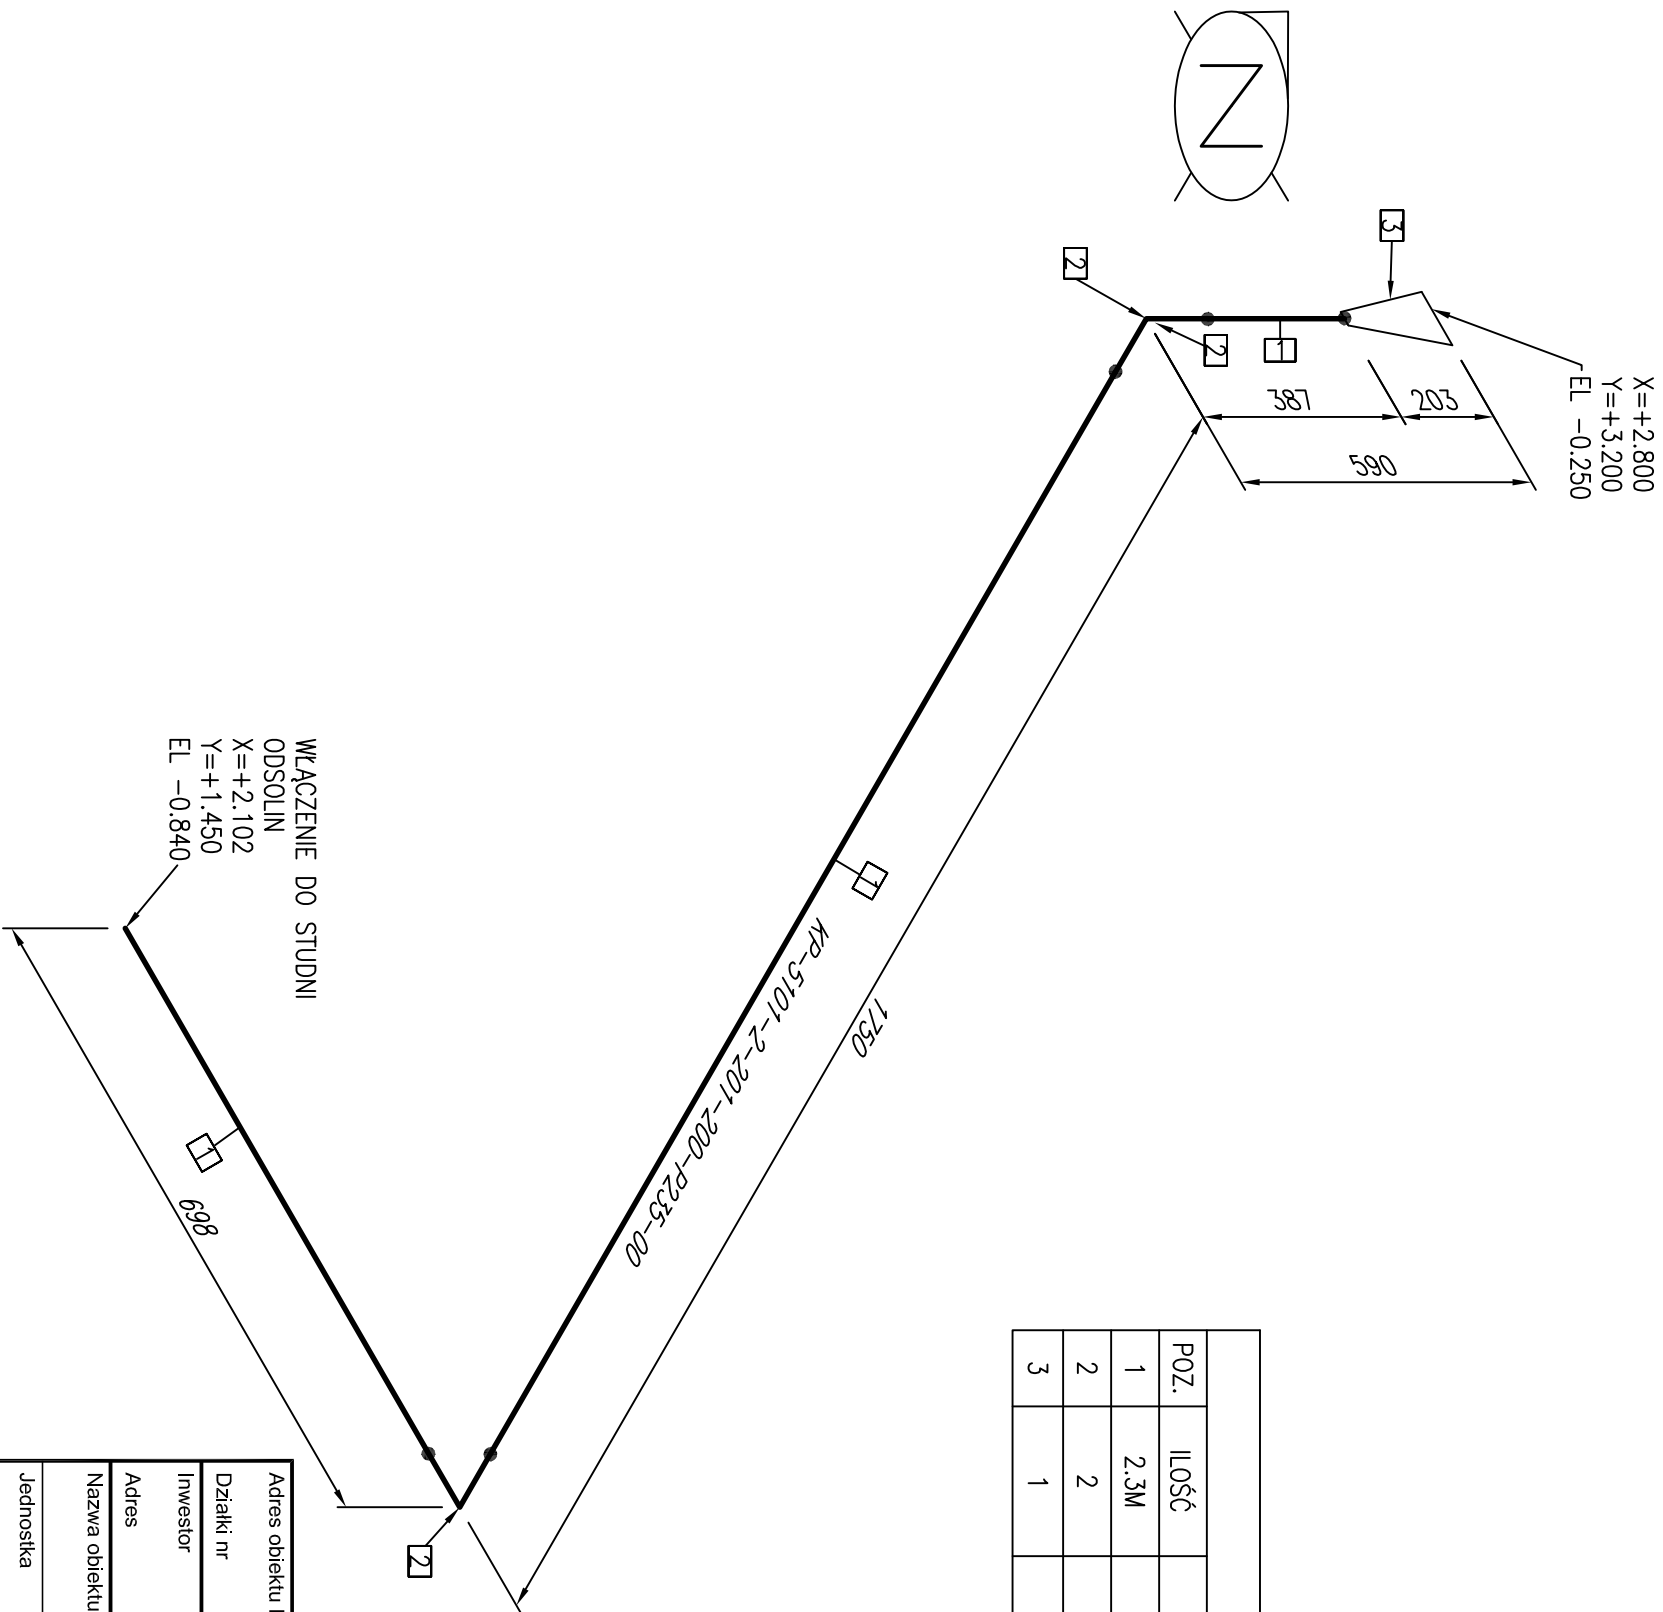

UWAGI:

1. Wszystkie wymiary podano w [mm], a poziomy w [m].
2. Za poziom odniesienia $\pm 0,00$ m przyjęto + 194,60 m n.p.m.
3. Rysunek niniejszy należy rozpatrywać z opisem technicznym nr dok. 2381-0F58-S57-101-000.
4. Usytuowanie pokazano na rysunku nr dok. 2381-0F58-S57-101-000.
5. Uszczelnienie przejścia przez ścianę zbiornika pompowni za pomocą uszczelnienia GP-SR.
6. Punkty styku podano względem osi słupa A1 - X=0.000, Y=0.000.

1		2		3		4		5	
Numer rewizji	Projektowatka) nr uprawnień specjalność	Opracowatka) nr uprawnień specjalność	Sprawdził(a) nr uprawnień specjalność	Zatwierdził(a)	Data	Status	Opis		
00	P. Słotwiński SLK2/07/PWOS/08 sp. instalacyjna	P. Słotwiński SLK2/07/PWOS/08 sp. instalacyjna	R. Wojaczek	L. Szczygiel	09.2020	AFC	Zatwierdzony do konstrukcji		

Adres obiektu budowlanego / inwestycji 33-101 Tarnów, ul. E. Kwiatkowskiego 8

Działki nr	-			Stadium	PROJEKT WYKONAWCZY	
Inwestor	Grupa Azoty S.A.			Symbol obiektu	F-58	
Adres	33-101 Tarnów, ul. E. Kwiatkowskiego 8			Nr zadania	2381	
Nazwa obiektu budowlanego	Pompownia wody obiegowej			Nr umowy	20/019/R	
Jednostka	Sekcja	Kod zadania		Nr archiwalny	-	
-	-	PLINKE2		-		
Tytuł zadania				Instalacja Stężonego Kwasu Azotowego II		
Tytuł rysunku				RUROCIĄG PRZELEWU		
Nr rysunku (NID)			Nr rew.	-		
2381 - 0F58 - S63 - 108 - 000 -			00	-		
Grupa Azoty Polskie Konsorcjum Chemiczne Sp. z o.o.				Skala	-	
				Format	A3	
-				Kategoria	A	