
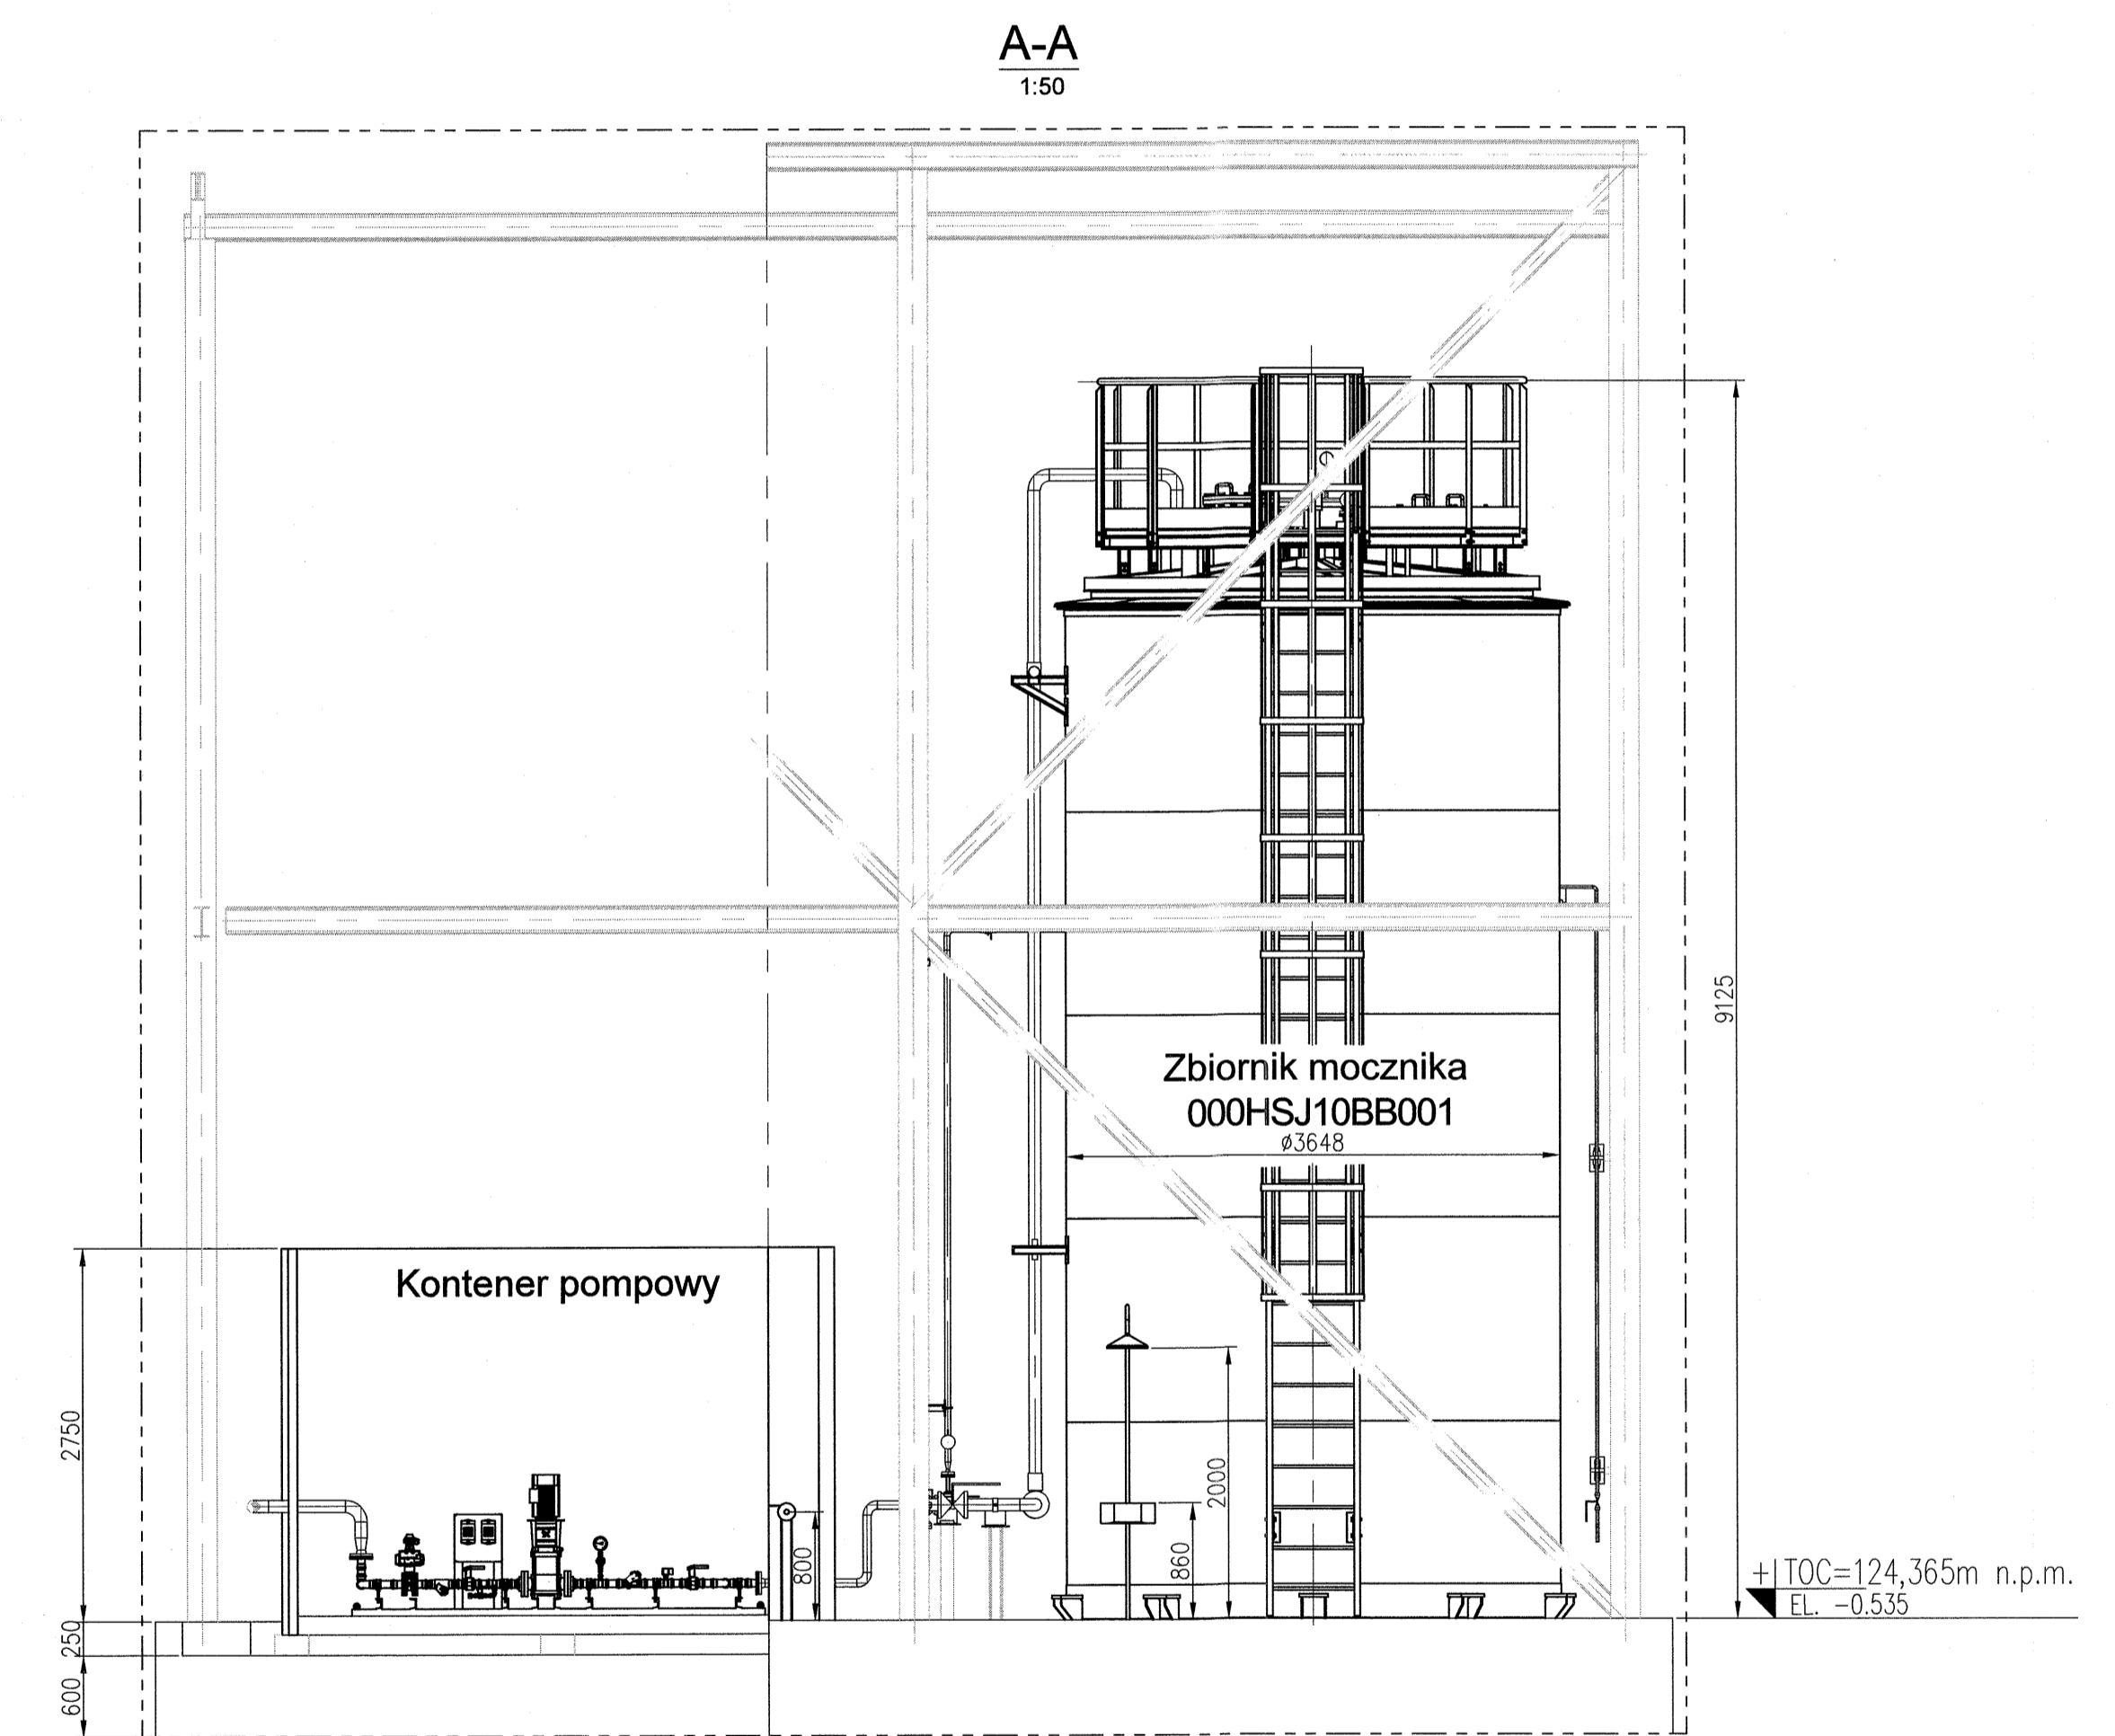


- Zbiornik mocznika
000HSJ10BB001
Dostawa ERC
- Natryk bezpieczeństwa
wg PW binstalacyjnej
- 0000EB01BR061
Stojak do przedruhu wg rys.
2380-9000-P65-001-000
+ MK 80 SS wg dostawy f-ry GASSO
- Stacja rozdawkowych pomp mocznika
Rys. AZ01-3817-20_PC
Dostawa ERC
- Kontener pompowy
Dostawa ERC
- Stojak węża rozdawkowego+wgz
Dostawa GASSO

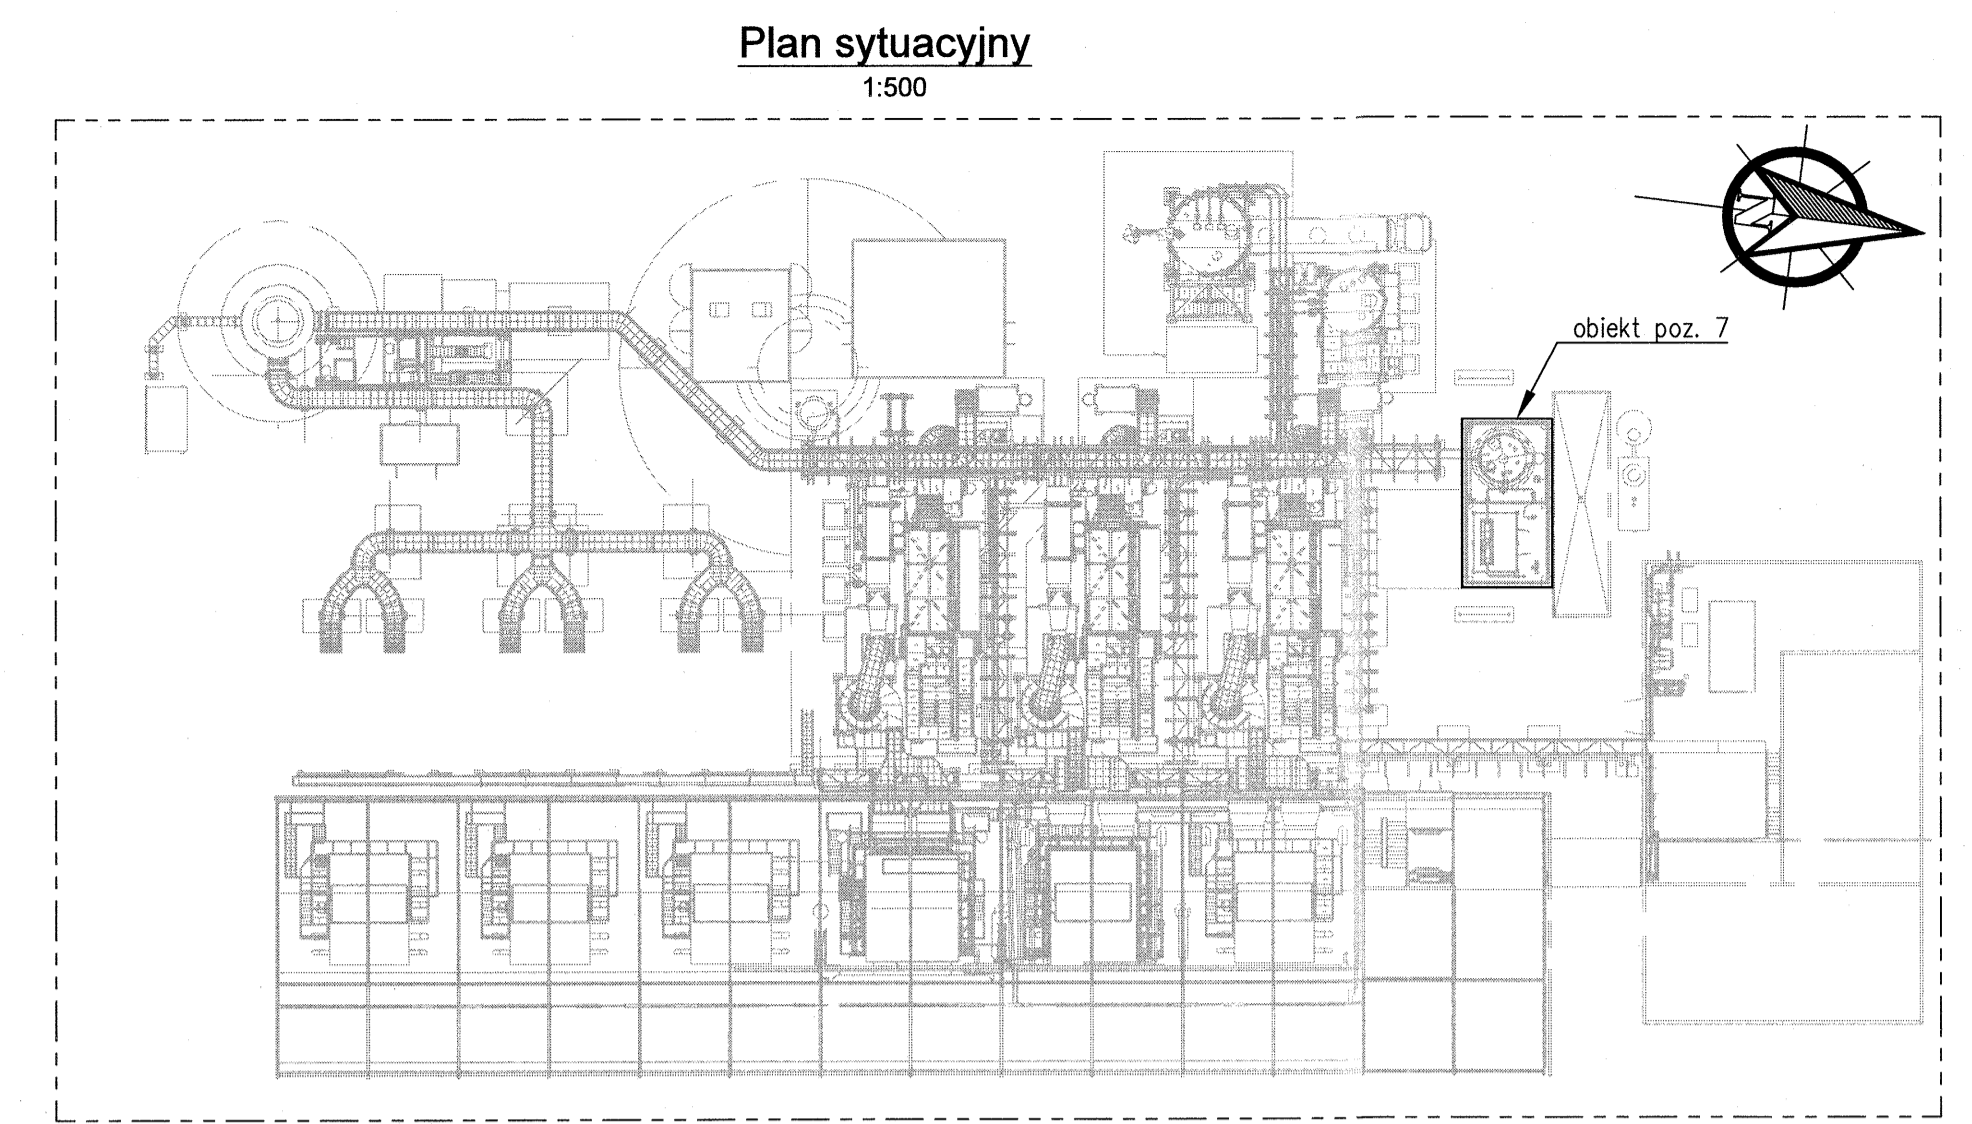

- ZESTAWIENIE RYSUNKÓW PRZYNALEŻNYCH:**
1. Podłączenia zewnętrzne - Rzut (Estakada TS1-TS5) dok. NID 2380-9000-P60-001-001.
 2. Podłączenia zewnętrzne - Przekroje (Estakada TS1-TS5) dok. NID 2380-9000-P60-001-002.
 3. Orurowanie stokażu reagenta dok. NID 2380-9000-P60-002-000.
 4. Orurowanie pomp wody rozcieńczającej dok. NID 2380-9000-P60-003-000.
 5. Orurowanie modułu mieszania i dystrybucji kotła K1, K2, K3 dok. NID 2380-9000-P60-004-000.
 6. Orurowanie kotła K2 dok. NID 2380-9000-P60-005-001, 2380-9000-P60-005-002.
 7. Orurowanie kotła K3 dok. NID 2380-9000-P60-005-003, 2380-9000-P60-005-004.

Wskazaniem dokumentu jest Grupa Azoty Polskie Koncerny Chemiczne Sp. z o.o. Całość oraz
zobowiązaniem tego dokumentu nie może być zmieniany, reprodukcjonowany lub przekazywany
stronom trzecim w jakiegokolwiek formie bez pisemnej zgody właściciela.

00	R. Malinowski	R. Malinowski	M. Dulian	Technolog	Mechanik	Konstruktor aparatury	Elektryk Uzgodnik(a) w danej branży	Pomiarowiec	Architekt	Konstruktor budowlany	Instalator	Zatwierdził(a)	Data	Status	Opis

Inwestor MPEC Sp. z o.o.		Stadium PROJEKT WYKONAWCZY	
Adres 10-710 Olsztyn, ul. Słoneczna 46		Symbol obiektu -	
Nazwa obiektu budowlanego Ciepłownia Kortowo		Nr zadania 2380	
Jednostka	Sekcja	Kod zadania	Nr umowy
-	-	KORTOWO	19/101/Z
Tytuł zadania Budowa instalacji oczyszczania spalin ograniczającej emisję tlenków azotu oraz tlenków siarki wraz z kominem, kanałami spalin oraz ukształtowaniem terenu i infrastrukturą techniczną, w ramach modernizacji Ciepłowni Kortowo		Nr archiwalny 306825	
Tytuł rysunku ROZMIESZCZENIE WYPOSAŻENIA Stokaz reagenta (mocznika)		Nr rysunku (NID) 2380 - 9000 - P03 - 002 - 000 - 00	
Nr rysunku (NID) 2380 - 9000 - P03 - 002 - 000 - 00		Nr rewizji	Skala
			1:50
		Format	Kategoria
		A1	A

